
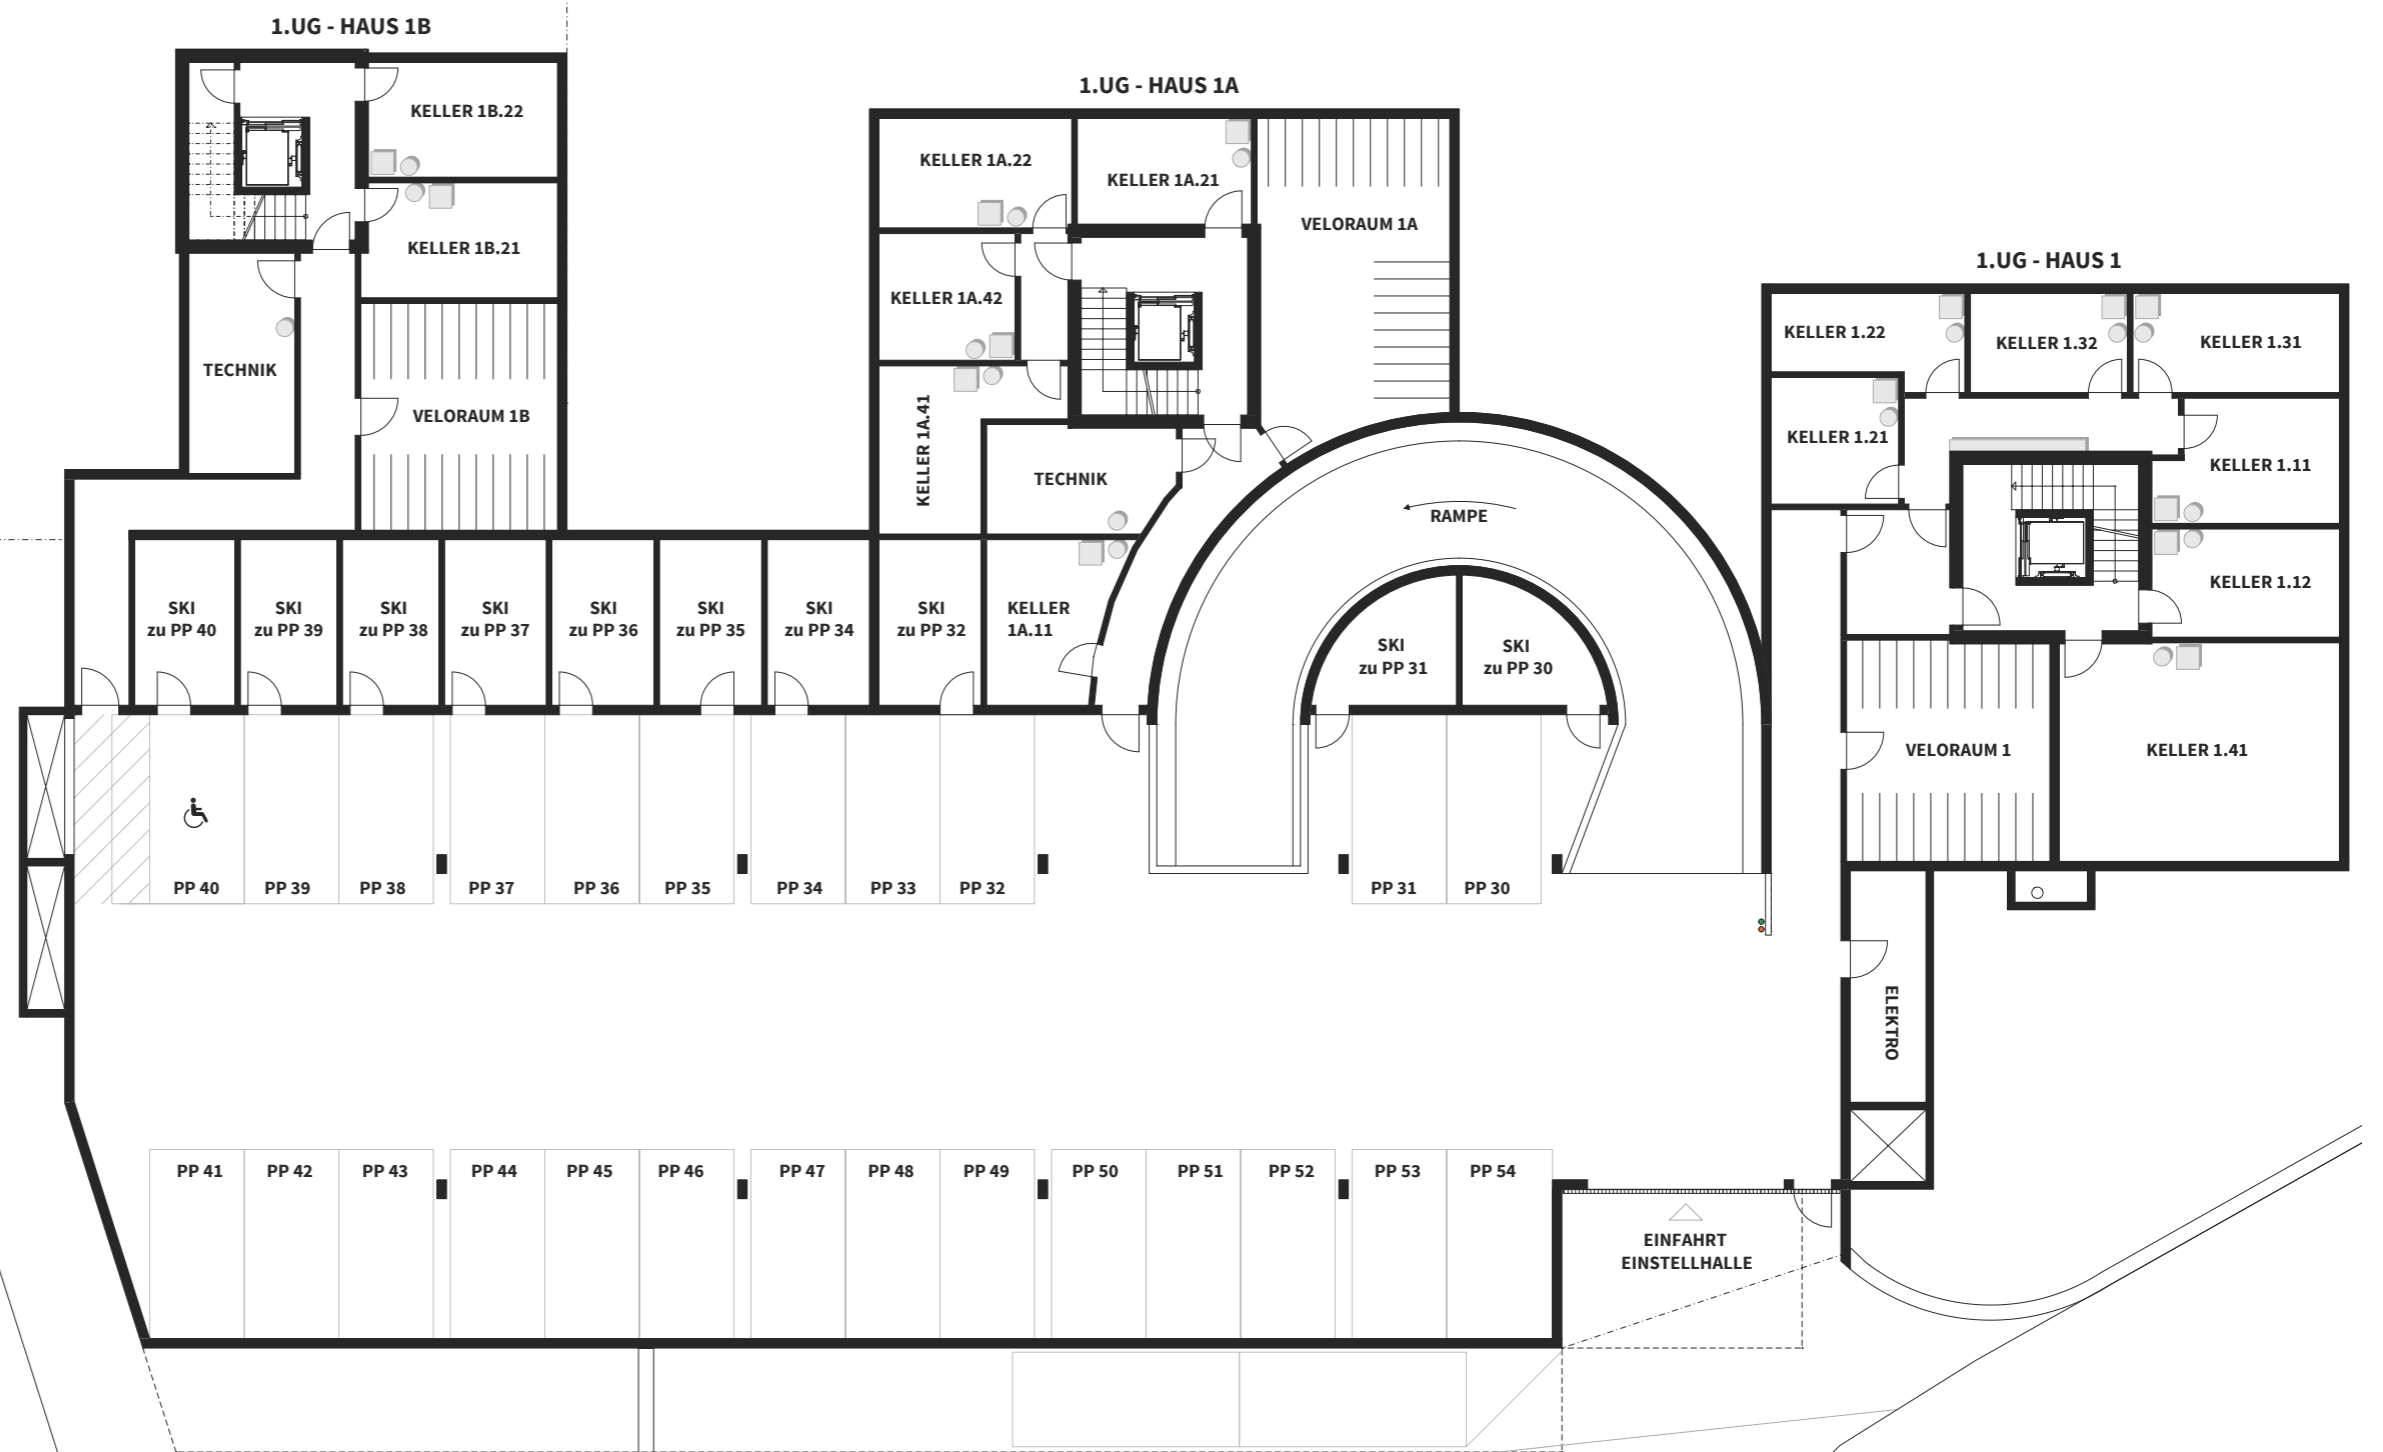


EINSTELLHALLE

1. UNTERGESCHOSS

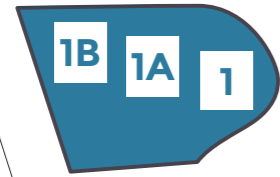

M 1:200 1 m 5 m 10 m

EINSTELLHALLE

2. UNTERGESCHOSS

