


# HAUS 1A

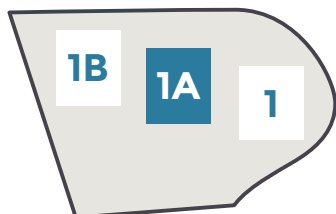

## WOHNUNGEN 1A.41

Zimmer:	3 ½
Verkaufsfläche:	100 m <sup>2</sup>
Terrasse:	31 m <sup>2</sup>
Keller:	15 m <sup>2</sup>


## WOHNUNGEN 1A.42

Zimmer:	3 ½
Verkaufsfläche:	100 m <sup>2</sup>
Terrasse:	31 m <sup>2</sup>
Keller:	12 m <sup>2</sup>



Verkaufsfläche:  
Umfasst die gesamte Wohnungsfläche  
inkl. 30 cm Aussenwände, ½ Wohnungstrennwand  
und Innenwände (ohne Leitungs- / Kaminschächte  
und Balkone).

# DACHGESCHOSS: 4.OG

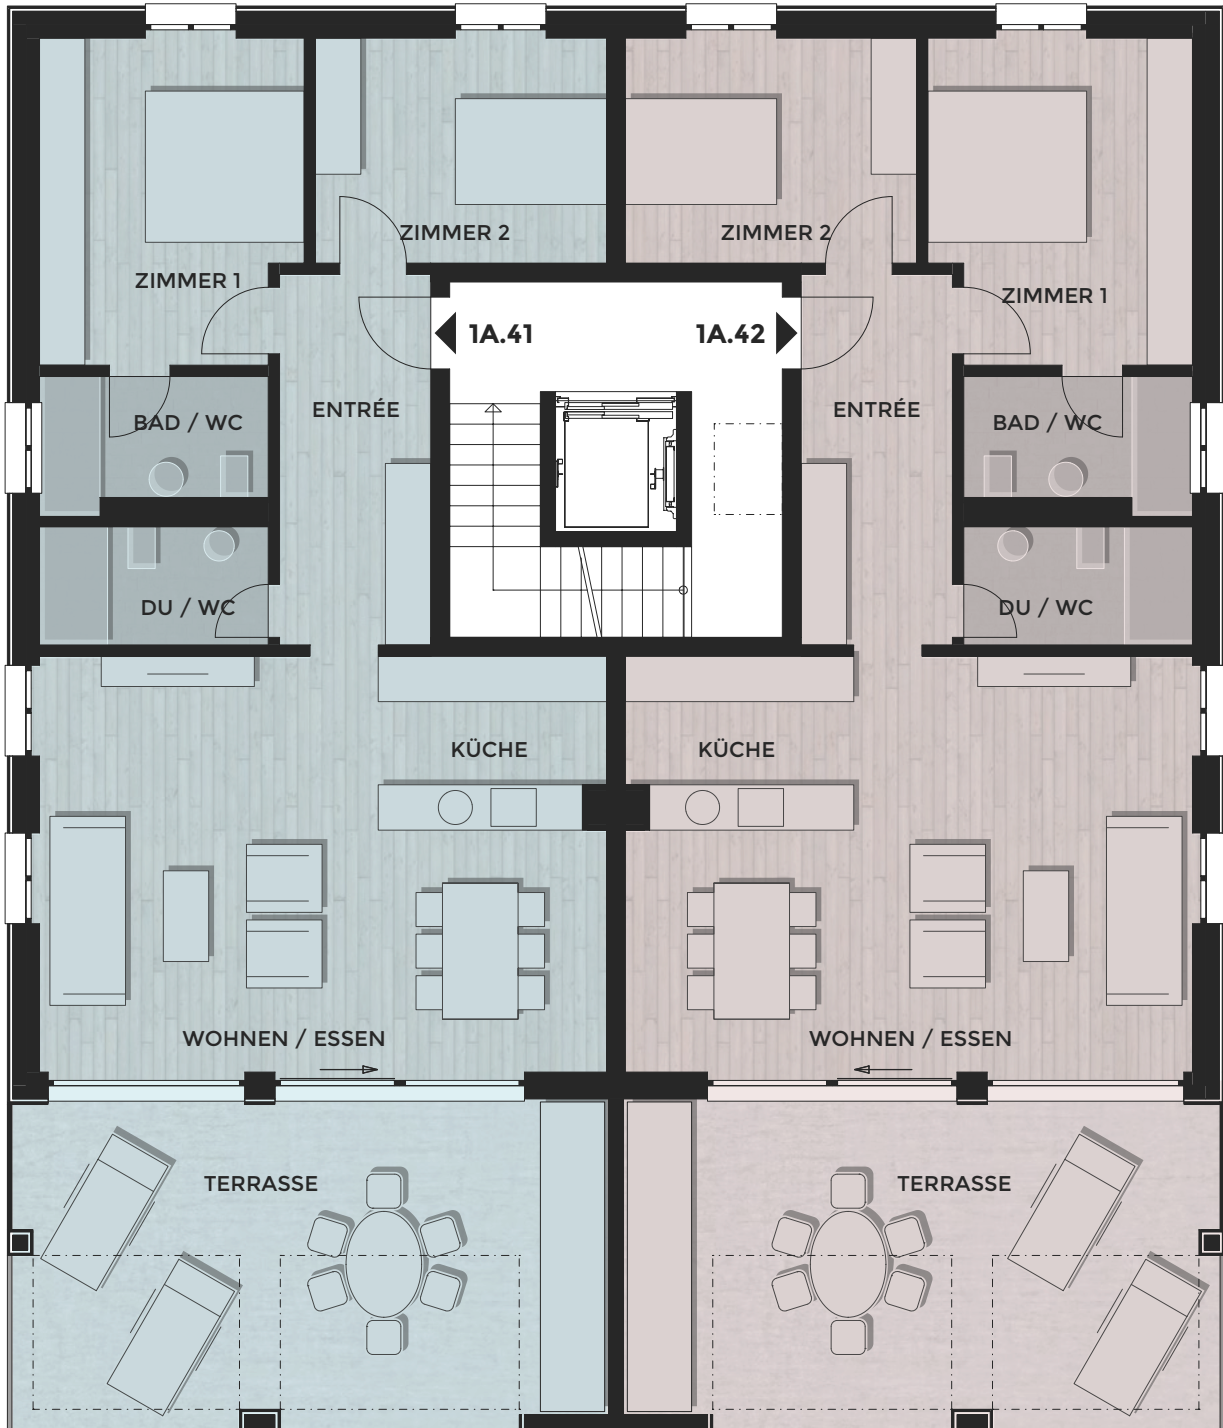

M 1:100 1 m 5 m 10 m