


# HAUS 1A

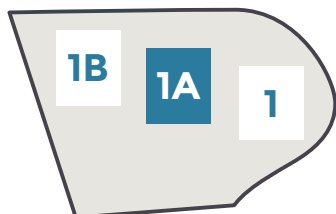

## WOHNUNGEN 1A.11, 1A.21, 1A.31

Zimmer:		4 ½
Verkaufsfläche:		116 m <sup>2</sup>
Balkon:		16 m <sup>2</sup>
Keller:	1A.11	12 m <sup>2</sup>
	1A.21	12 m <sup>2</sup>
	1A.31	12 m <sup>2</sup>


## WOHNUNGEN 1A.12, 1A.22, 1A.32

Zimmer:		4 ½
Verkaufsfläche:		116 m <sup>2</sup>
Balkon:		16 m <sup>2</sup>
Keller:	1A.12	15m <sup>2</sup>
	1A.22	14m <sup>2</sup>
	1A.32	12m <sup>2</sup>



Verkaufsfläche:  
Umfasst die gesamte Wohnungsfläche  
inkl. 30 cm Aussenwände, ½ Wohnungstrennwand  
und Innenwände (ohne Leitungs- / Kaminschächte  
und Balkone).

# OBERGESCHOSSE: 1.OG/2.OG/3.OG

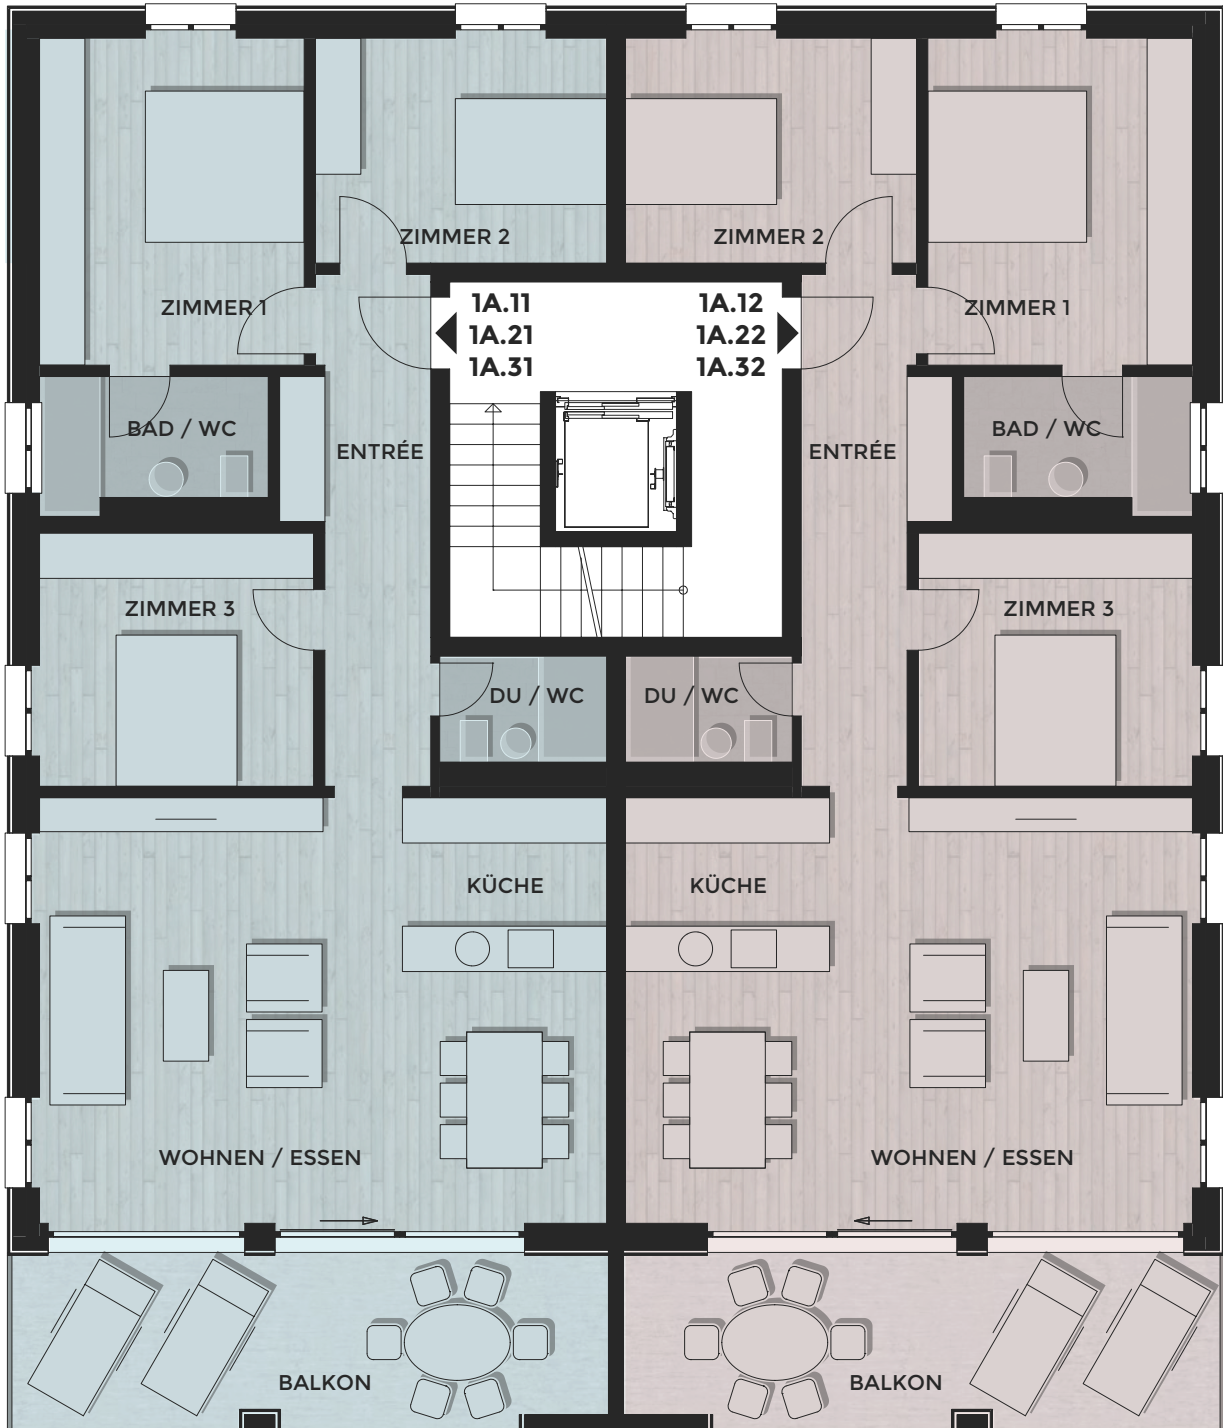

M 1:100 1 m 5 m 10 m