


HAUS 1B

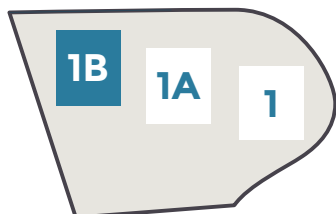

WOHNUNGEN 1B.51

Zimmer:	3 ½
Verkaufsfläche:	100 m ²
Terrasse:	31 m ²
Keller:	14 m ²


WOHNUNG 1B.52

Zimmer:	3 ½
Verkaufsfläche:	100 m ²
Terrasse:	31 m ²
Keller:	14 m ²



Verkaufsfläche:
Umfasst die gesamte Wohnungsfläche
inkl. 30 cm Aussenwände, ½ Wohnungstrennwand
und Innenwände (ohne Leitungs- / Kaminschächte
und Balkone).

DACHGESCHOSS: 5.OG

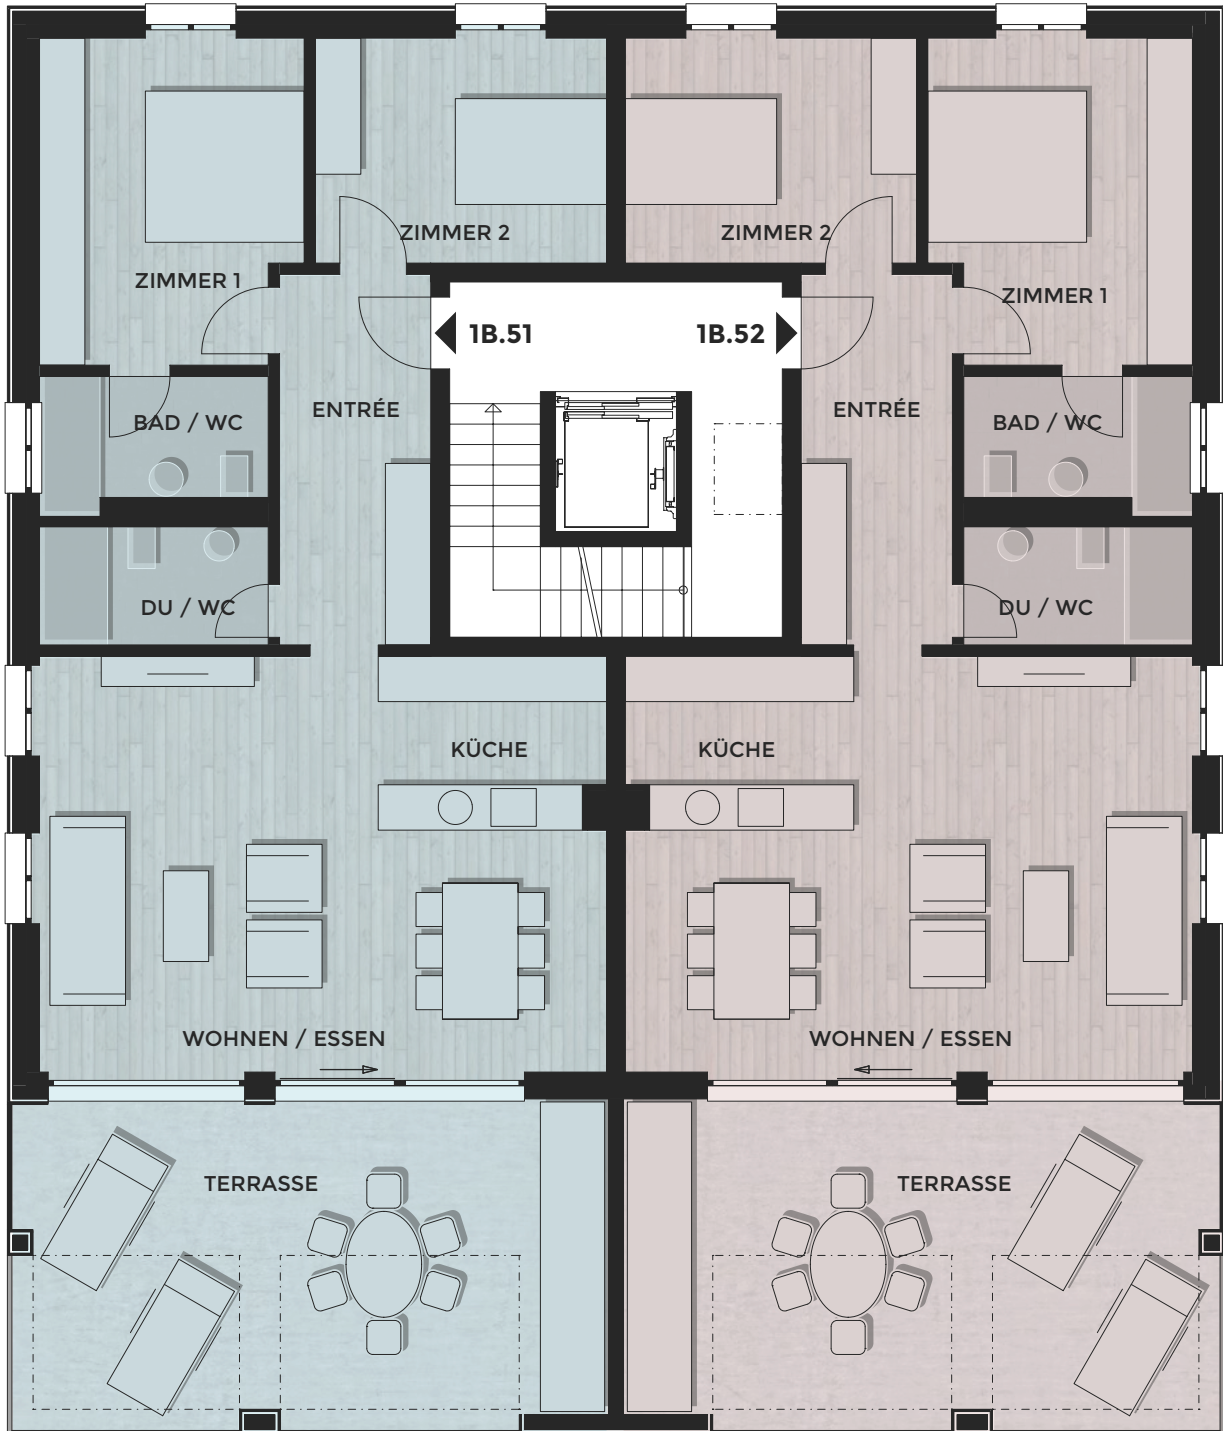

M 1:100 1 m 5 m 10 m