


# HAUS 1B

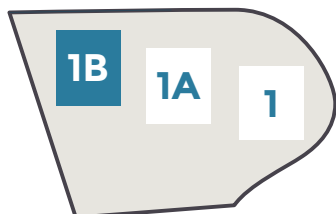

## WOHNUNGEN 1B.21, 1B.31, 1B.41

<b>Zimmer:</b>		4 ½
<b>Verkaufsfläche:</b>		116 m <sup>2</sup>
<b>Balkon:</b>		16 m <sup>2</sup>
<b>Keller:</b>	<b>1B.21</b>	15 m <sup>2</sup>
	<b>1B.31</b>	13 m <sup>2</sup>
	<b>1B.41</b>	15 m <sup>2</sup>


## WOHNUNG 1B.22, 1B.32, 1B.42

<b>Zimmer:</b>		4 ½
<b>Verkaufsfläche:</b>		116 m <sup>2</sup>
<b>Balkon:</b>		16 m <sup>2</sup>
<b>Keller:</b>	<b>1B.22</b>	15 m <sup>2</sup>
	<b>1B.32</b>	13 m <sup>2</sup>
	<b>1B.42</b>	13 m <sup>2</sup>



*Verkaufsfläche:  
Umfasst die gesamte Wohnungsfläche  
inkl. 30 cm Aussenwände, ½ Wohnungstrennwand  
und Innenwände (ohne Leitungs- / Kaminschächte  
und Balkone).*

# OBERGESCHOSSE: 2.OG/3.OG/4.OG

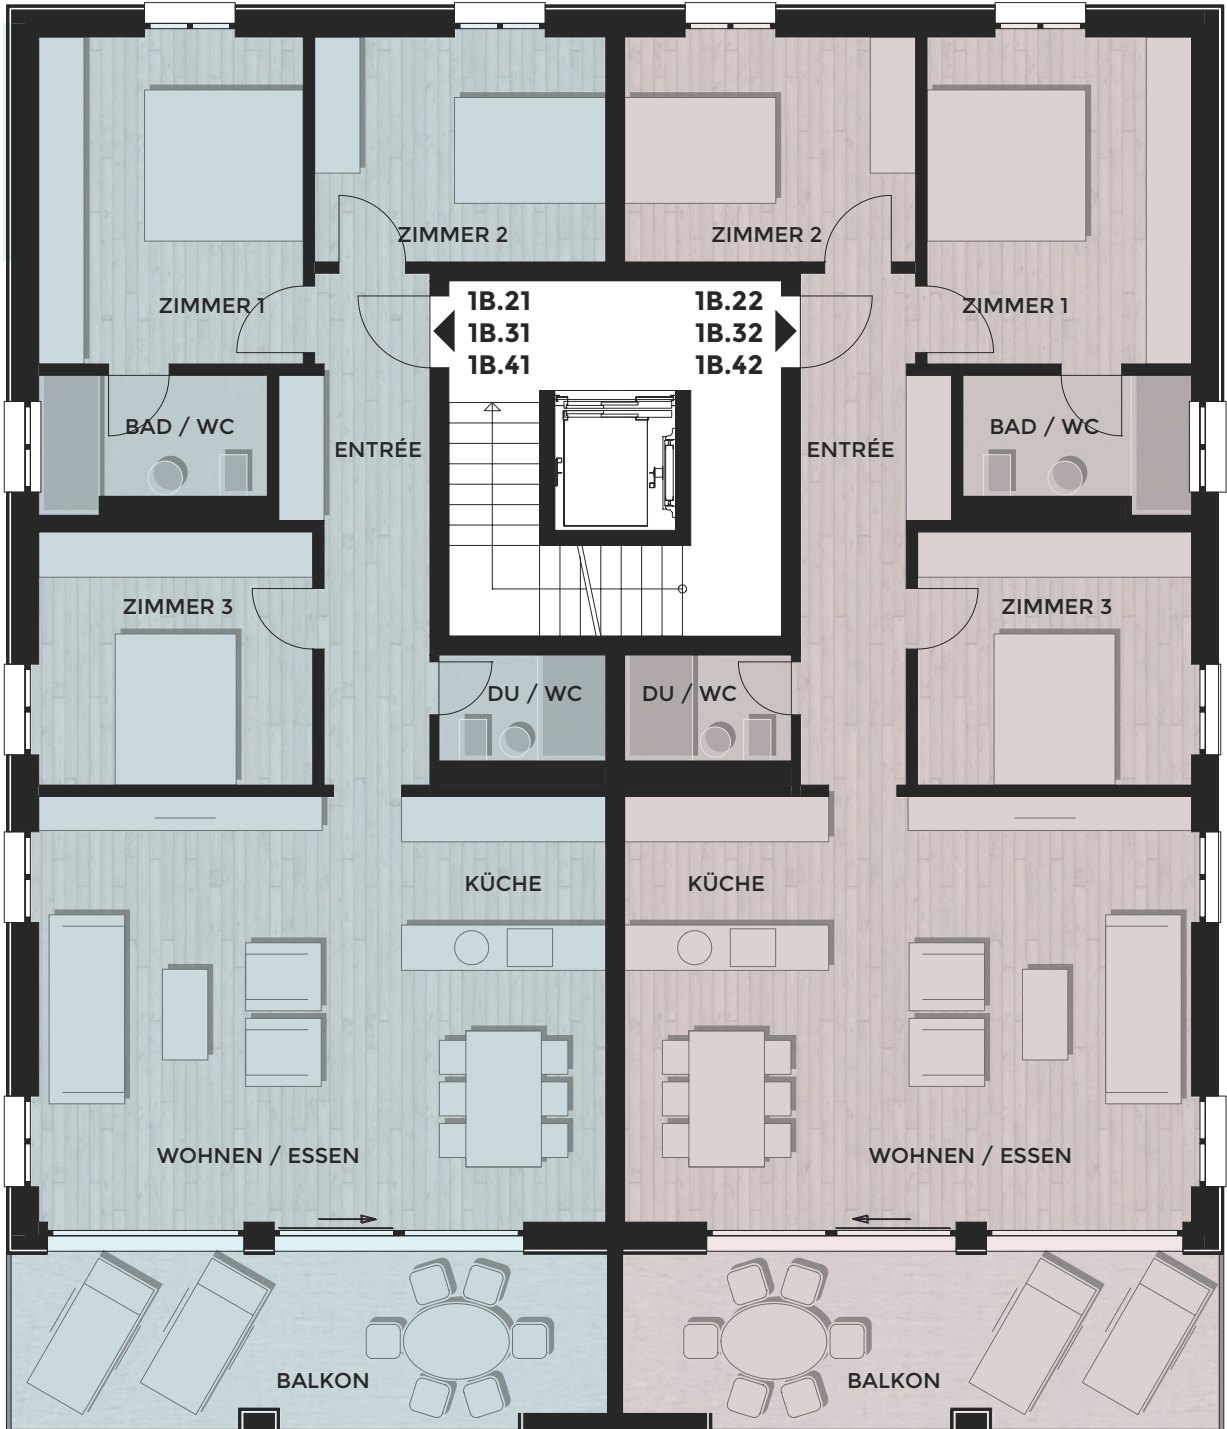

M 1:100 1 m 5 m 10 m